
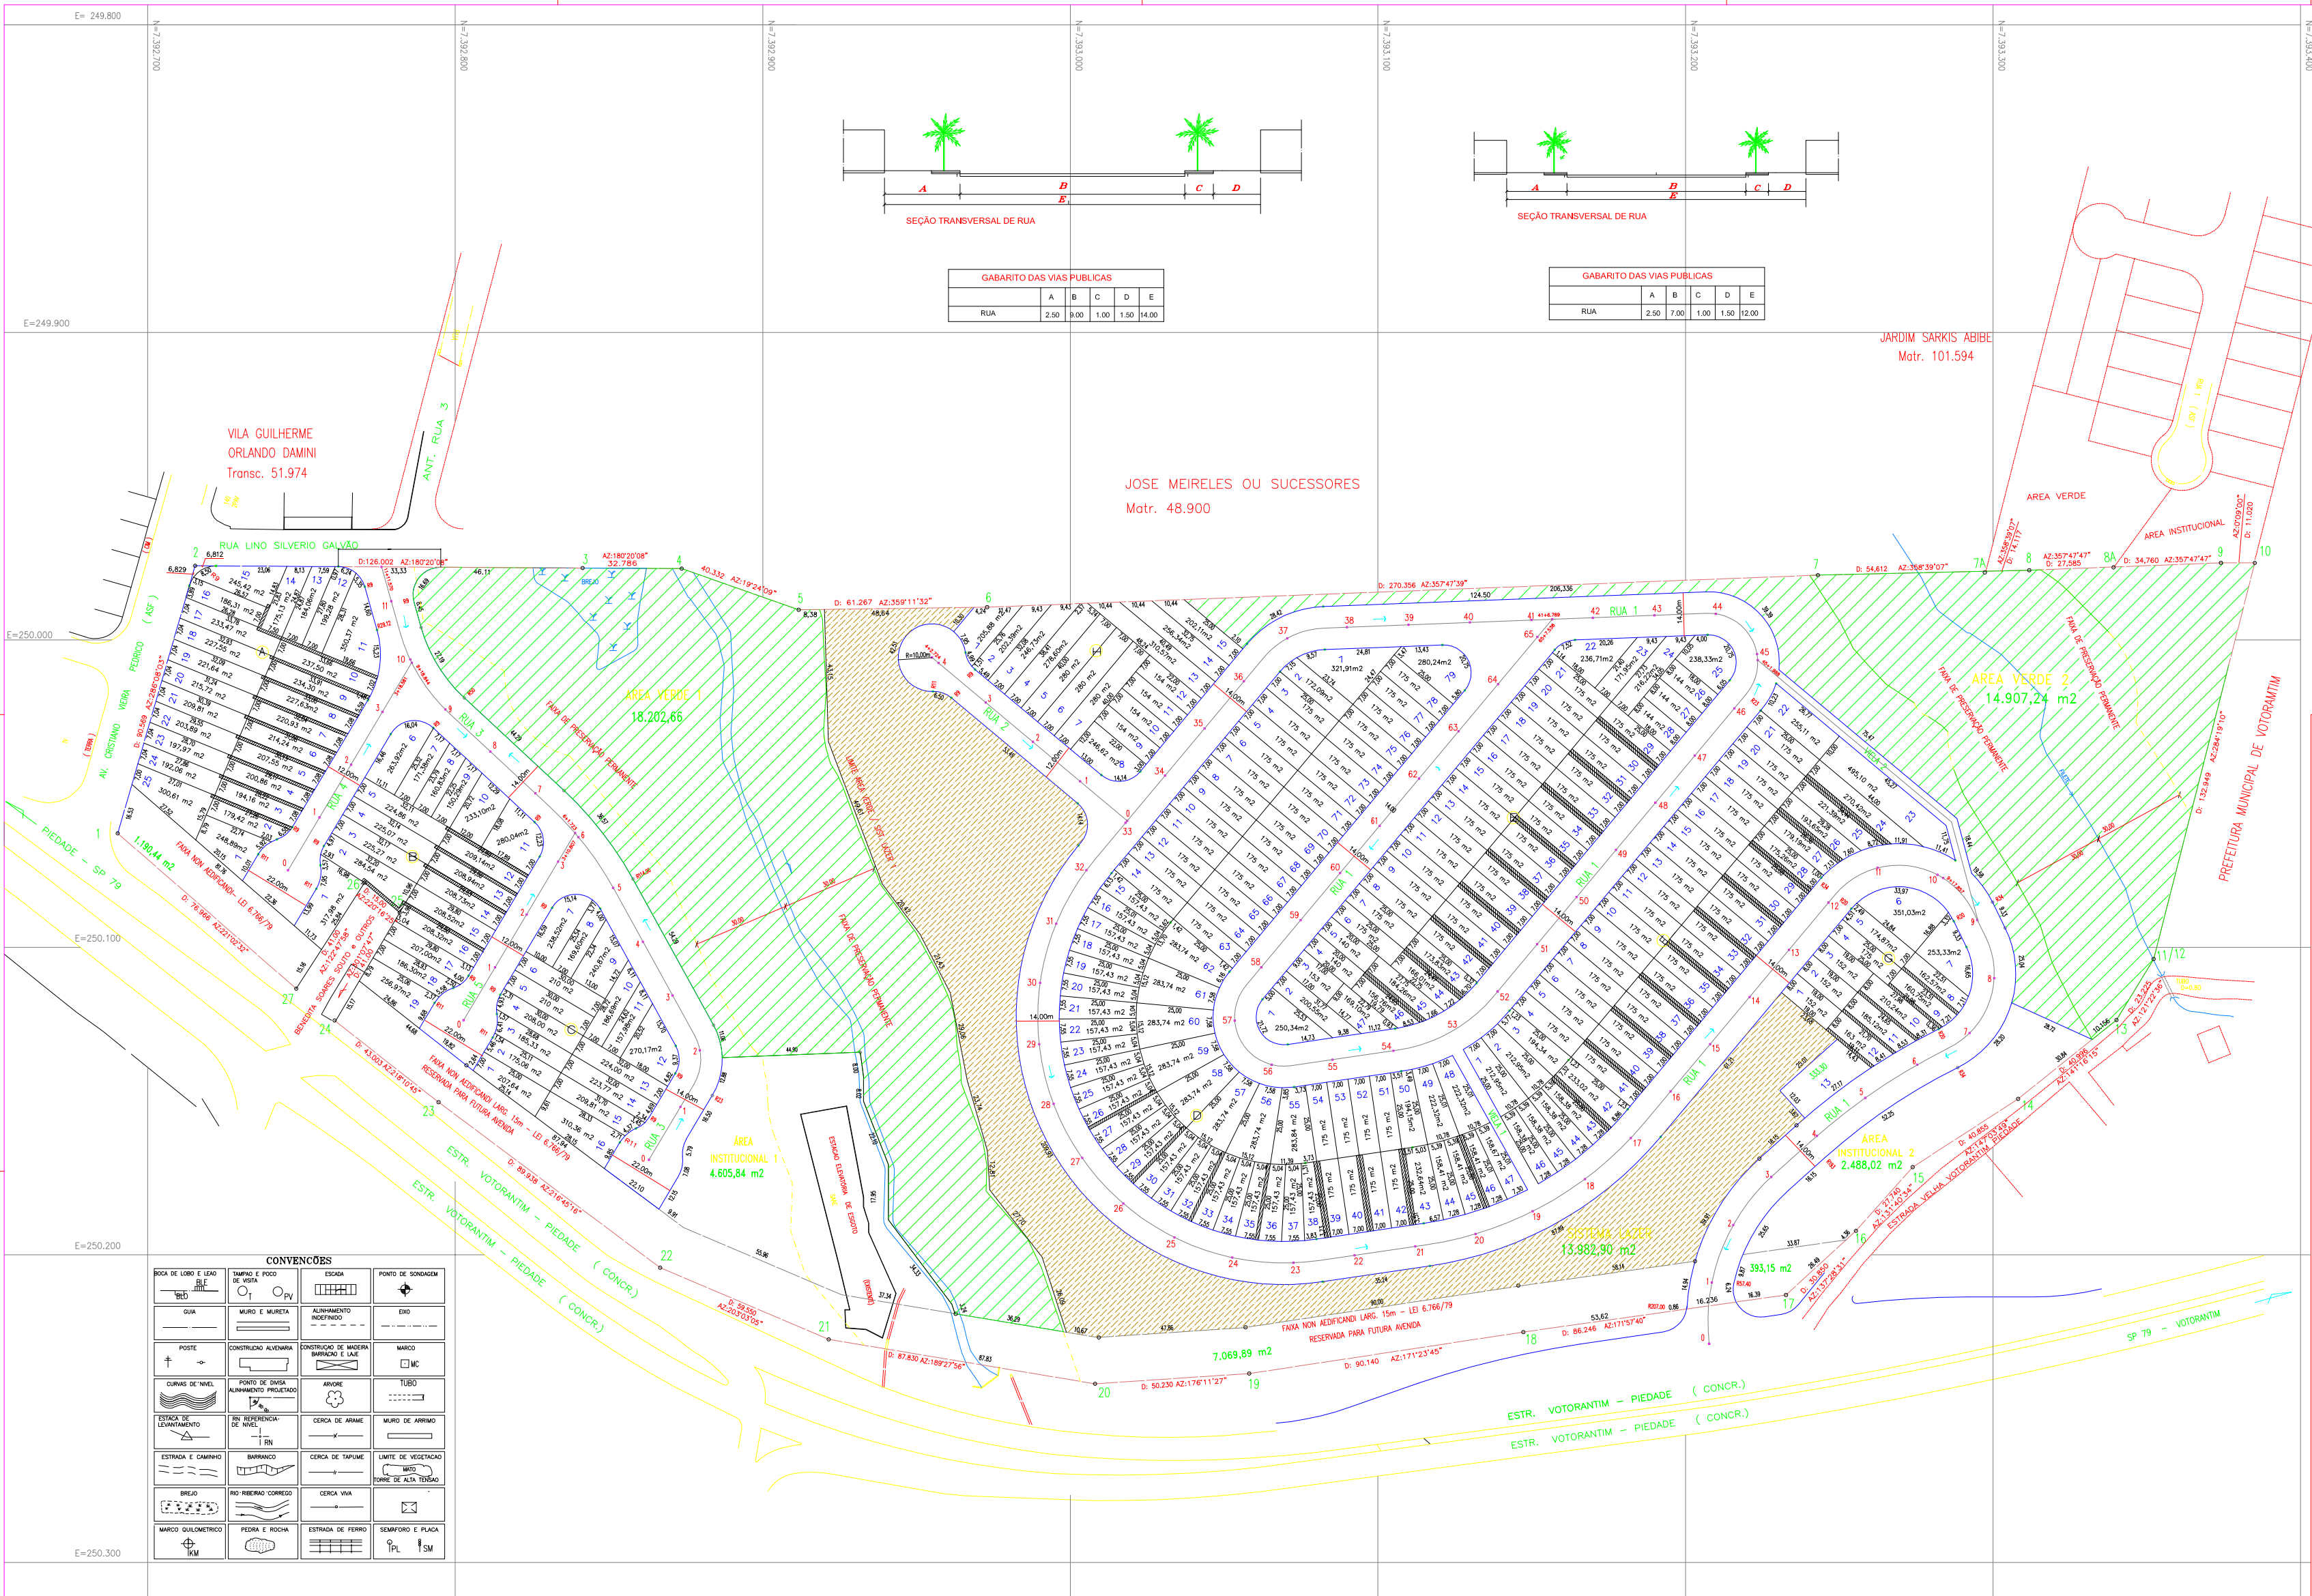


GABARITO DAS VIAS PÚBLICAS					
RUA	A	B	C	D	E
	2,50	9,00	1,00	1,50	14,00

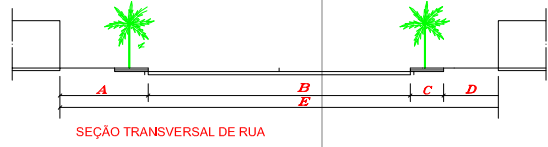

GABARITO DAS VIAS PÚBLICAS					
RUA	A	B	C	D	E
	2,50	7,00	1,00	1,50	12,00

PONTO	N	E
1	7.392.680,2460	250.082,9009
2	7.392.715,4139	249.975,8988
3	7.392.841,4133	249.976,6366
4	7.392.873,6256	249.976,8253
5	7.392.911,6666	249.990,2234
6	7.392.972,9279	249.989,3596
7	7.393.143,9840	249.978,8537
8	7.393.311,7941	249.977,3368
9	7.393.374,0929	249.974,9397
10	7.393.385,1128	249.974,9644
11	7.393.352,2308	250.103,7630
12	7.393.340,1386	250.123,6114
13	7.393.308,1574	250.140,2598
14	7.393.273,8892	250.171,4728
15	7.393.255,4246	250.192,1919
16	7.393.232,8888	250.213,0434
17	7.393.147,2905	250.225,1046
18	7.393.058,1650	250.298,5902
19	7.393.008,0459	250.241,9272
20	7.392.921,4118	250.227,4630
21	7.392.866,6166	250.204,1659
22	7.393.794,5579	250.150,3482
23	7.392.780,7842	250.213,7672
24	7.392.781,9502	250.088,6713
25	7.392.770,5058	250.078,9747
26	7.392.748,2960	250.113,4381
27		

QUADRO DE ÁREAS		
QUADRA	Nº DE LOTES	ÁREA M2
A	25	5.508,77
B	19	4.231,20
C	16	3.427,850
D	79	14.627,91
E	47	8.279,06
F	46	8.701,90
G	13	2.625,21
H	15	3.405,24
TOTAL	260	56.807,09

LEGENDA

FAIXA NON-AEDIFICANDI NOS LOTES DESTINADOS A PASSAGEM DE ÁGUAS PLUVIAIS E ESGOTOS SANITÁRIOS

RESIDENCIAL GIARDINO DI VENETO
PROJETO URBANÍSTICO

FOLHA ÚNICA

LOCAL : ESTRADA VOTORANTIM / PIEDADE
E AV. CRISTIANO VIEIRA PEDRICO
BAIRRO ITAPEVA- VOTORANTIM-SP

PROPRIETÁRIO : DISSEI ENGENHARIA E CONSTRUÇÕES LTDA

ESC.1:1000

Agosto 2010

SITUAÇÃO
(Sem Escala)

Declara que a aprovação do projeto não implica reconhecimento do direito de propriedade do Terreno

PROPRIETÁRIO
DISSEI ENGENHARIA E CONSTRUÇÕES LTDA

RESPONSÁVEL TÉCNICO
ENGº MARCOS CESAR WALTER
CREA Nº 0403.280512

	ÁREA	%
1	Áreas de lotes (260 un.)	50.807,09 36,43
2	Áreas Públicas	
2.1	Sistema Viário	25.835,00 18,52
2.1.1	Reserva p/ Futura Avenida	8.653,48 6,20
2.2	Áreas Institucionais	7.093,86 5,09
2.3	Áreas de Uso Público	
2.3.1	APP (Áreas Verdes)	33.109,90 23,74
2.3.2	Sistema de Lazer	13.982,90 10,02
TOTAL DA GLEBA	139.492,23	100,00